PROJETO DE ILUMINAÇÃO PÚBLICA

PASSABÉM-MG

(84533)

ALIMENTADOR: UHDR-03

"NENHUM TRABALHO PODE SER EXECUTADO SEM SEGURANÇA. NEM URGÊNCIA, NEM IMPORTÂNCIA, NEM QUALQUER OUTRA RAZÃO PODERÁ SER INVOCADA PARA JUSTIFICAR A FALTA DE SEGURANÇA NO TRABALHO."

N.G

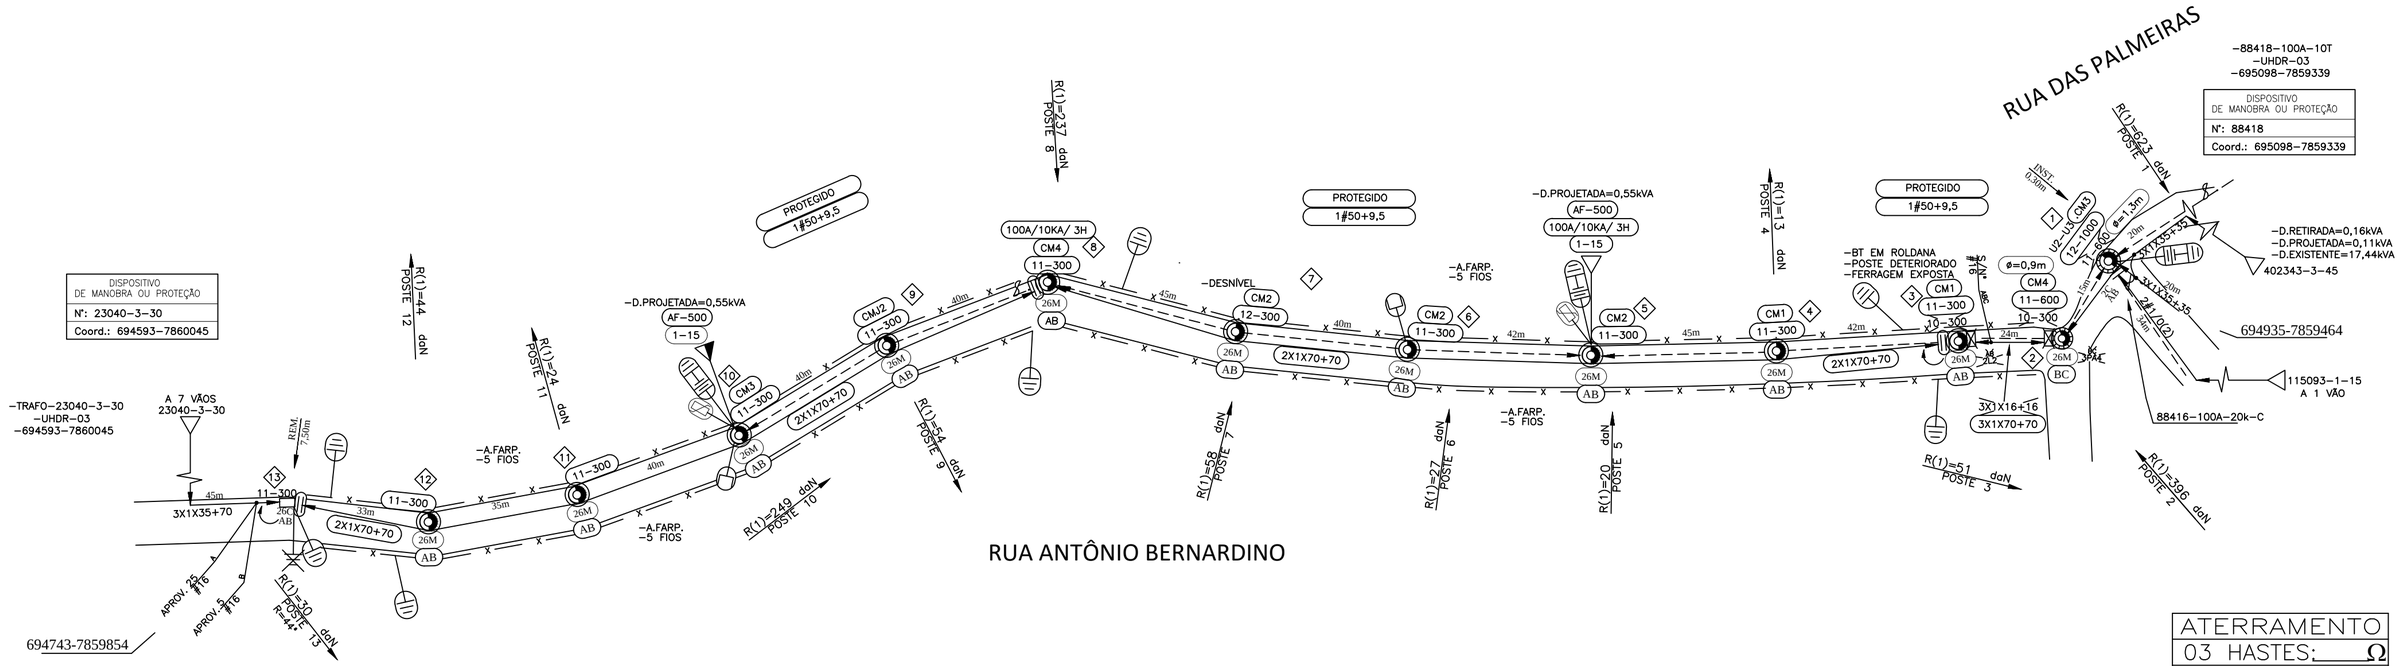

NOTAS:

1 – PROJETO SEM IMPACTO AMBIENTAL.
2 – OBRA DE INTERESSE DA PREFEITURA DE PASSABÉM-MG.
3 – REMOVER POSTE NA DISTÂNCIA E SENTIDO INDICADOS.
4 – INSTALAR NOVO POSTE NA DISTÂNCIA E SENTIDO INDICADOS.
5 – TENSÃO DO PRIMARIO P/ CIRCUITO TRIFÁSICO = 13,8KV, P/ MONOFÁSICO = 7,97KV P/ BT=220V.
6 – INSTALAR COBERTURAS PROTETORAS DE BUCHA DE MT E BT.
7 – EXECUTAR EM CONJUNTO COM A OI.
8 – POSTEAÇÃO INDICADA DE ACORDO COM SITUAÇÃO PROJETADA.
9 – NAS TRANSIÇÕES RDP/RDA, OS PARA RÁIOS, DEVERÃO SER CONECTADOS DO LADO DA RDA.
10 – O ENGASTAMENTO DOS POSTES DE 11-300 E 12-300 A INSTALAR DEVE SER COM PROFUNDIDADE AUMENTADA = 1,8M.
11 – MÁXIMA RESISTÊNCIA NA MALHA DE ATERRAMENTO DE 80 OHMS.
12 – ARRUAMENTO PERTENCENTE A ÁREA URBANA DO MUNICÍPIO (INFORMAÇÃO OBTIDA COM A PREFEITURA MUNICIPAL DE PASSABÉM).

OBSERVAÇÕES CONFORME ITEM 10.3 DA NR 10

1- PROCEDER SINALIZAÇÃO E DELIMITAÇÃO DA ÁREA DE SERVIÇO, CONFORME ND 4.51.
2- FAZER ANÁLISE DE RISCOS NO AMBIENTE DE TRABALHO.
3- OS DADOS PARA A ELABORAÇÃO DESTE PROJETO FORAM VERIFICADOS IN LOCO NO DIA 27/09/2018

ATERRAMENTO		
03 HASTES: ____ Ω		
ARRANJO FINAL		
	Até 80 Ω	1x3H
	De 81a140 Ω	1x7H
	De 141a240 Ω	2x5H
	De 241a350 Ω	3x5H
	De 351a430 Ω	3x7H
	Acima 431 Ω	3x7H

CEMIG D - DL/EL
OBRA PARTICULAR

Projeto:

Liberado por:

Nº Pessoal: Data:__/__/__

Esta liberação não isenta a responsabilidade da empreiteira quanto a observância das normas e padrões da CEMIG D e eventuais falhas no projeto não reconhecíveis na analise

CEMIG D - DL/EL
OBRA PARTICULAR

Vistoria do material feita por: _____

Nº Pessoal: _____ Data:___/___/___

Obra recebida em ___/___/___

Por: _____ Nº Pessoal: _____

Liberado para início da construção até ___/___/___

Por: _____ Nº Pessoal: _____

Enviado para atualização em: ___/___/___

Por: _____ Nº Pessoal: _____

VÃOS REGULADORES(m)				
INTERVALO ENTRE POSTES		Vão	MT	BT
2	8	6	41	-
3	8	5	-	43
8	10	2	40	-
8	13	5	-	38

"Seu dia termina bem quando a segurança está inserida no seu PROJETO"

NOTA DE SEGURANÇA
AS CHAVES DE INTERRUPÇÃO INFORMADAS SÃO APENAS PARA REFERÊNCIA E FORAM TOMADAS NA DATA DA ELABORAÇÃO DO PROJETO, PODENDO SER ALTERADAS ATÉ SUA EXECUÇÃO. ANTES DE INICIAR AS OBRAS, CERTIFIQUE-SE QUE O DISPOSITIVO INDICADO REALMENTE DESENERGIZA O TRECHO A SER TRABALHADO.

DISTRIBUIÇÃO AUTOMÁTICA DE CÓPIAS

DISTR. | QTDE/TIPO | ORGÃO | TOTAL

CLASSIFICAÇÃO

	DATA	FEITO	VISTO	APROV.
c				
b				
a				

ALTERAÇÕES

PROJETA ENGENHARIA
ALAMEDA OSCAR NIEMAYER, Nº500
SALAS 503 E 507 - VALE DO SERENO
NOVA LIMA-MG
TEL.: (31) 3347-4405 / (31) 3347-7079
(31) 3571-1920

R.T. ALINE MARA DOS SANTOS
ENGENHEIRA ELETRICISTA
CREA/MG 146239/D

PROJ.: PEDRO T.	APROV.:	VISTO: ASSIN. MATRIC.:
DES.: PEDRO T.	REF.:	APROV.: ASSIN. MATRIC.:
VISTO:	DATA: 02/08/2018	DATA:

CEMIG Distribuição S.A.

CEMIG DISTRIBUIÇÃO S.A.

PROJETO BÁSICO DE EXTENSÃO DE REDE PARA ILUMINAÇÃO PÚBLICA EM ATENDIMENTO A PREFEITURA MUNICIPAL.
MUNICÍPIO DE PASSABEM-MG

ESCALA: 1:1000

Nº.: PROJETO EM/LE
NS:
REV_0

FOLHA: 01/01

VERSÃO 0

ARQ.

REV_0	REV_1	REV_2	REV_3
15/10/2018			

FORMATO A2